


**Näsebackens begravningsplats**

**BEGRAVNINGSPLATSENS UTVIDGNING  
DET EGENTLIGA UTVIDGNINGSOMRÅDET**

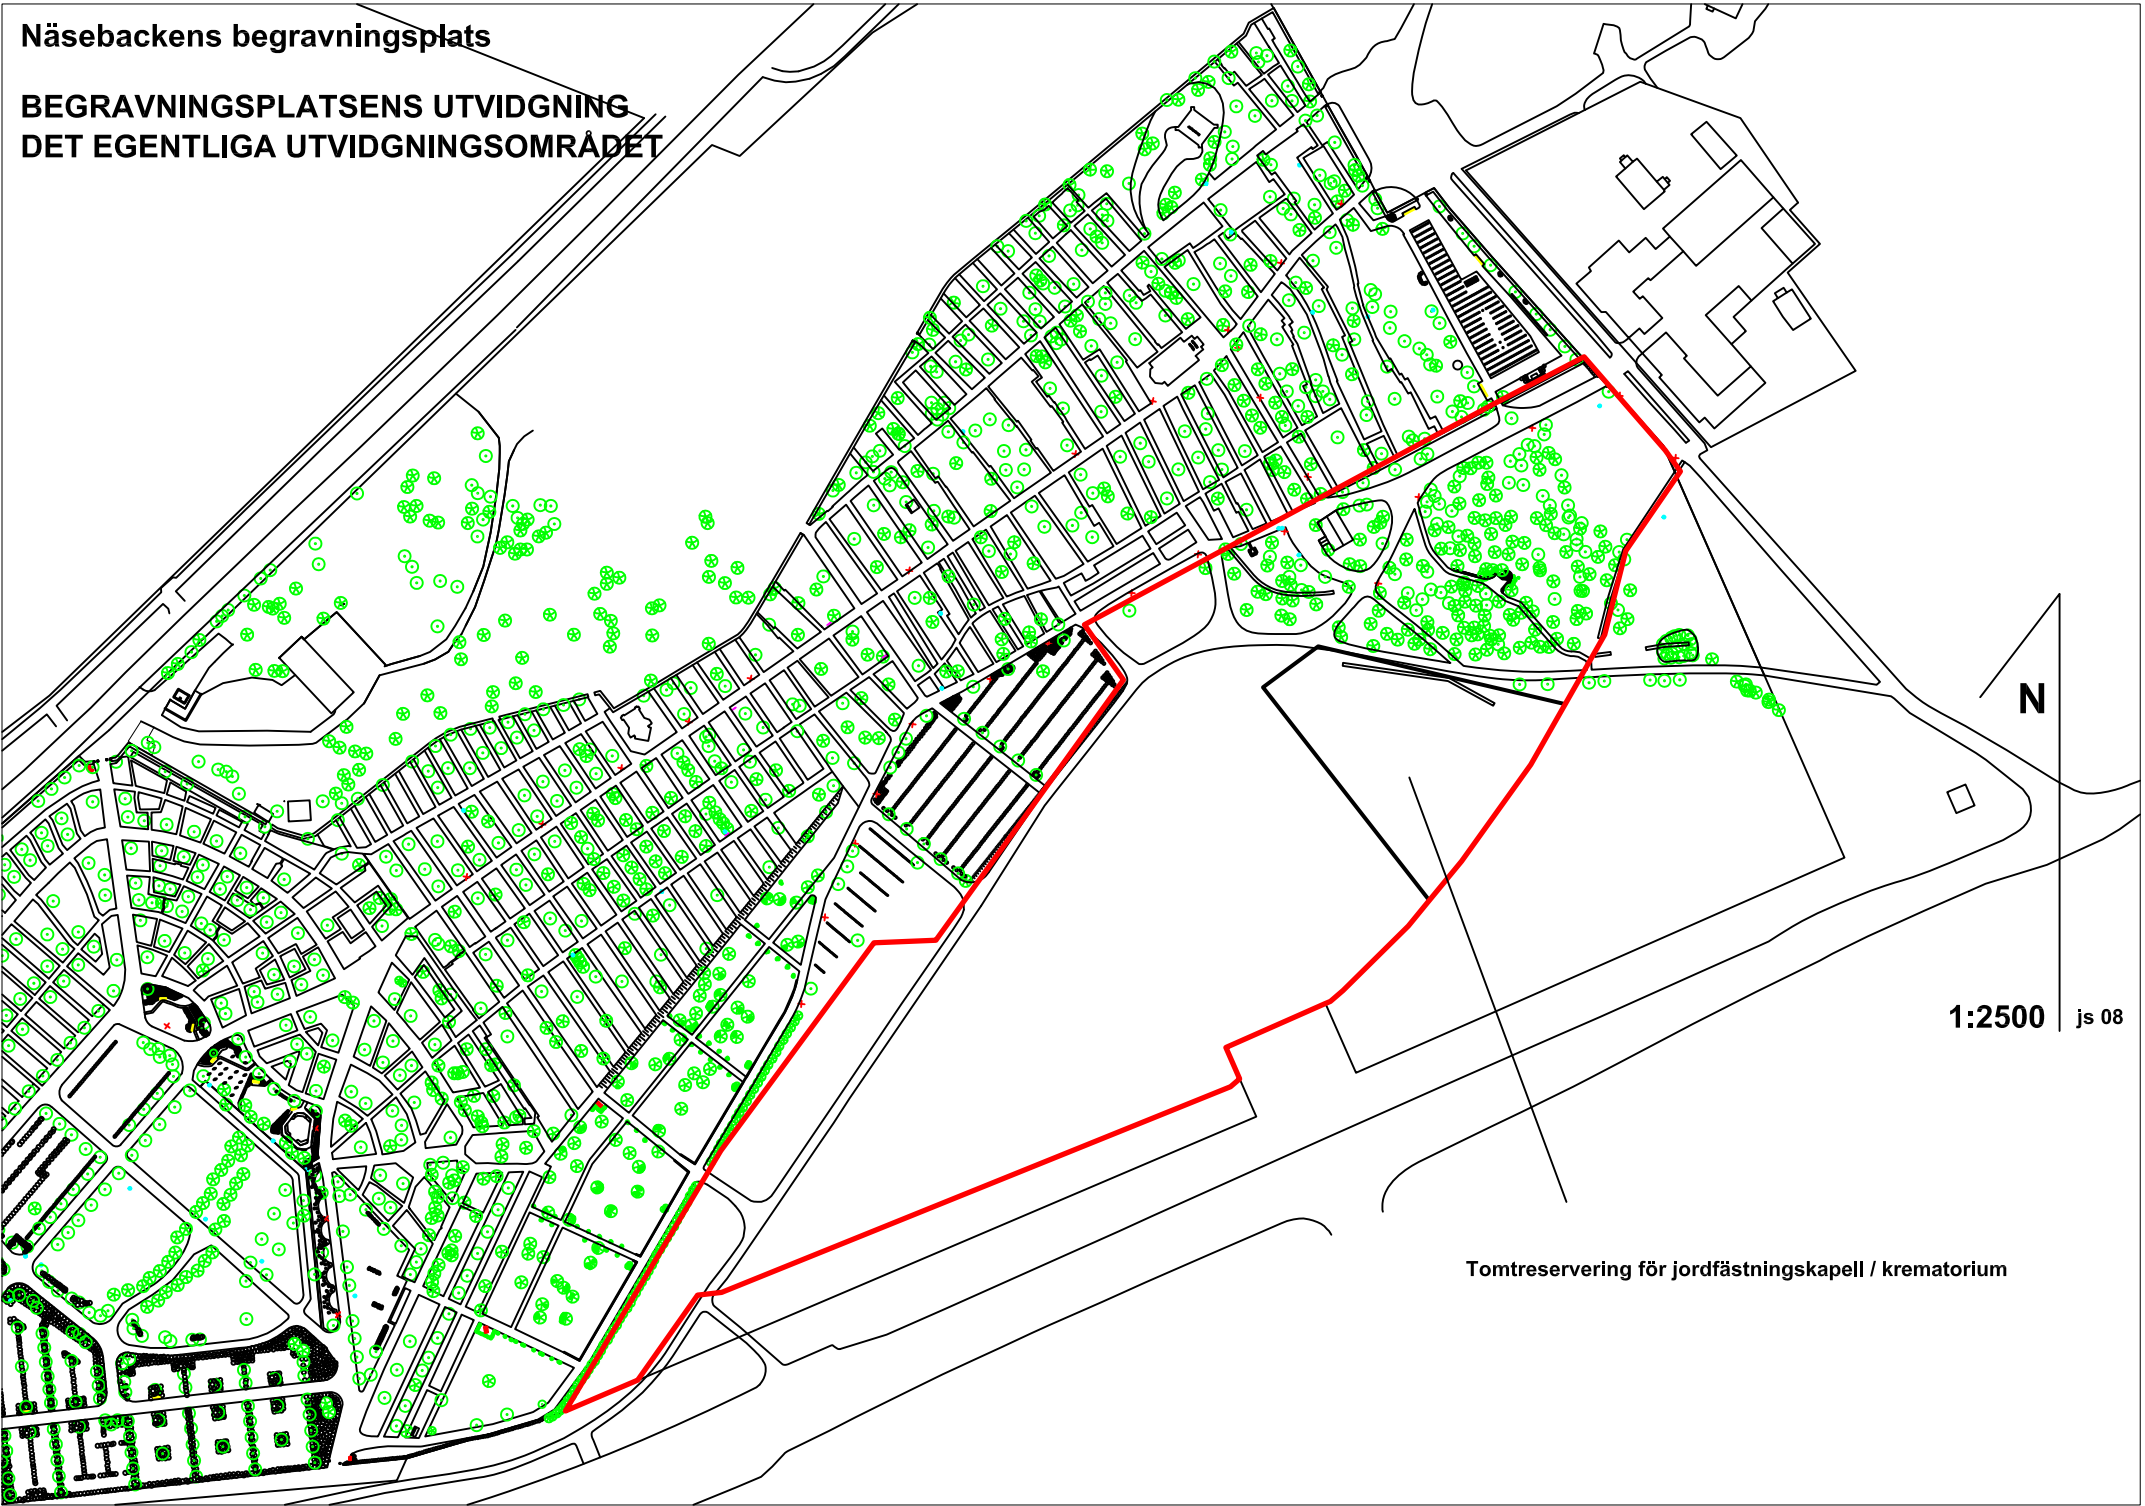

N

1:2500 js 08

Tomtreservering för jordfästningskapell / krematorium